
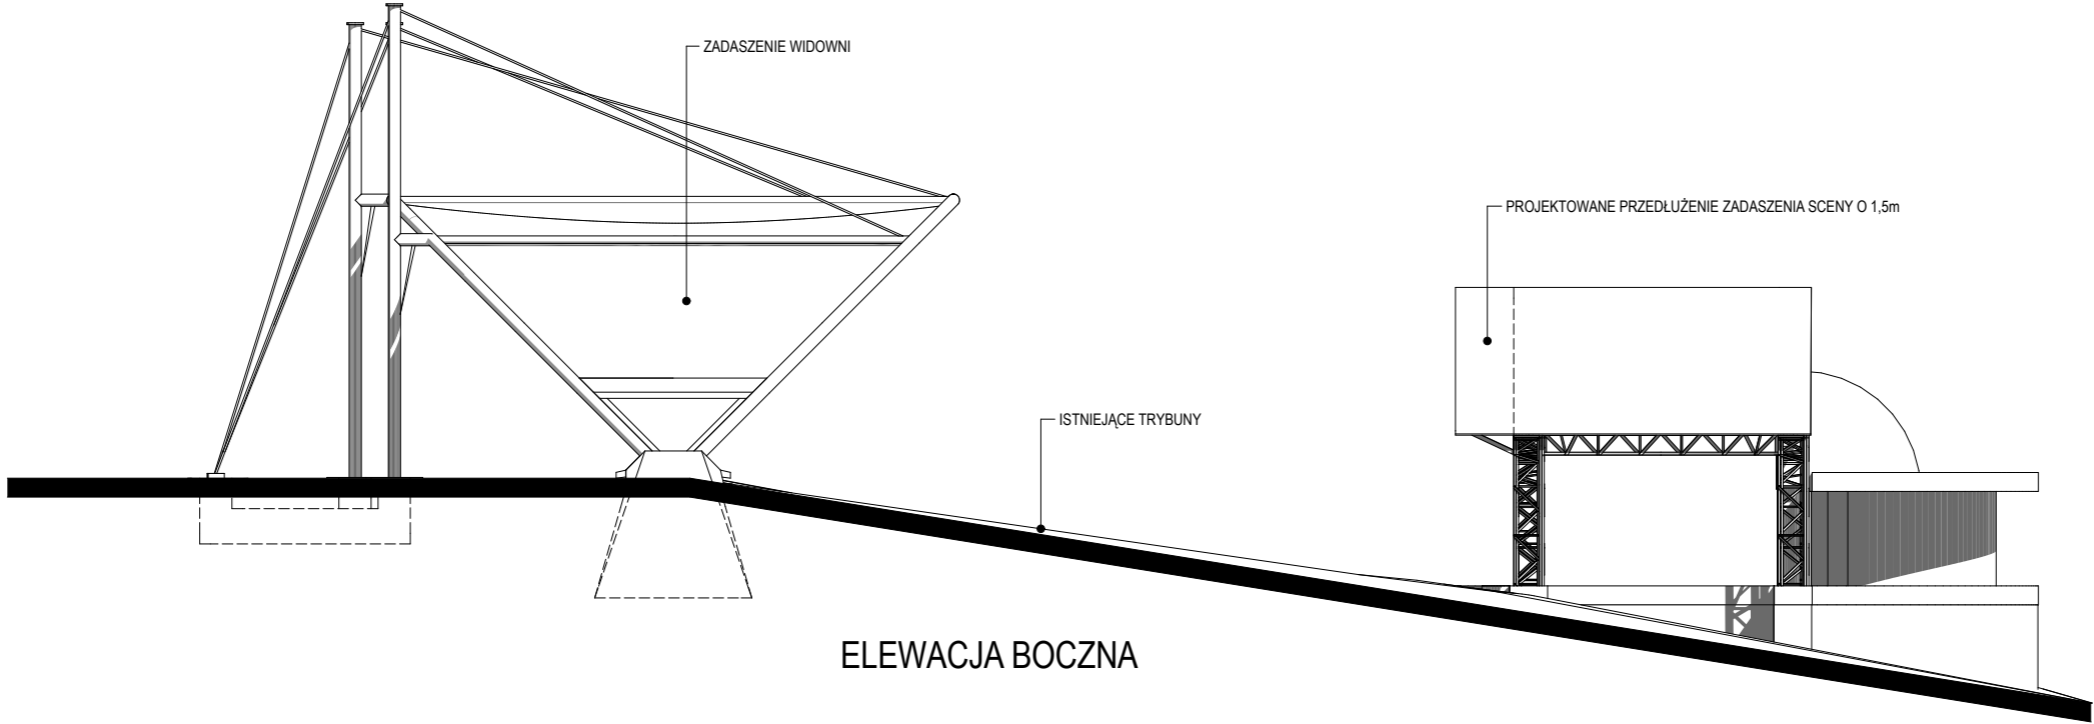
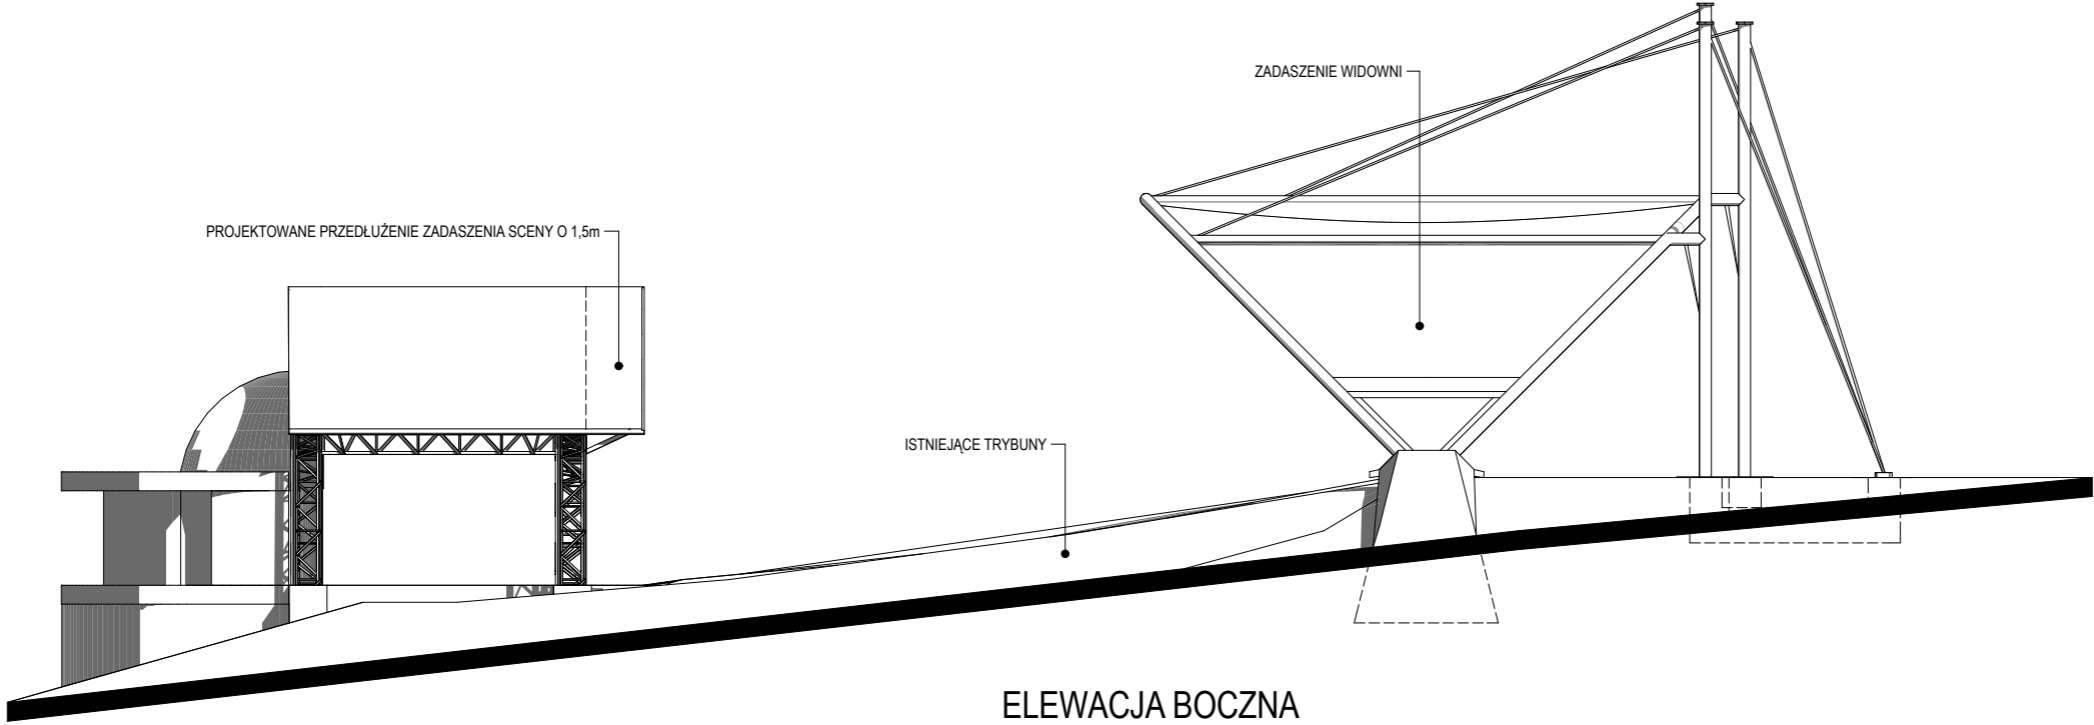


ELEWACJE 3
Skala 1:200

 

pracownia architektoniczna Sieradz ul. Krótka 4			a3p r o j e k t
rysunek: ELEWACJE 3			
nazwa inwestycji: Przebudowa i rozbudowa amfiteatru miejskiego			
adres inwestycji: dz. nr ewid. 245/10, obr. geod. 3 Sieradz ul. Klonowa			
data: 12.2011		skala: 1:200	rys: A.06
opracował i kreślił: arch; inż. bud. Rafał Baszczyński			
branża architektoniczna: mgr inż. arch. Andrzej Antczak upr. 1/R-194/ŁOIA/04			
branża konstrukcyjna: mgr inż. Zdzisław Tworek upr: 690/87			