


ELEWACJE 1  
Skala 1:200

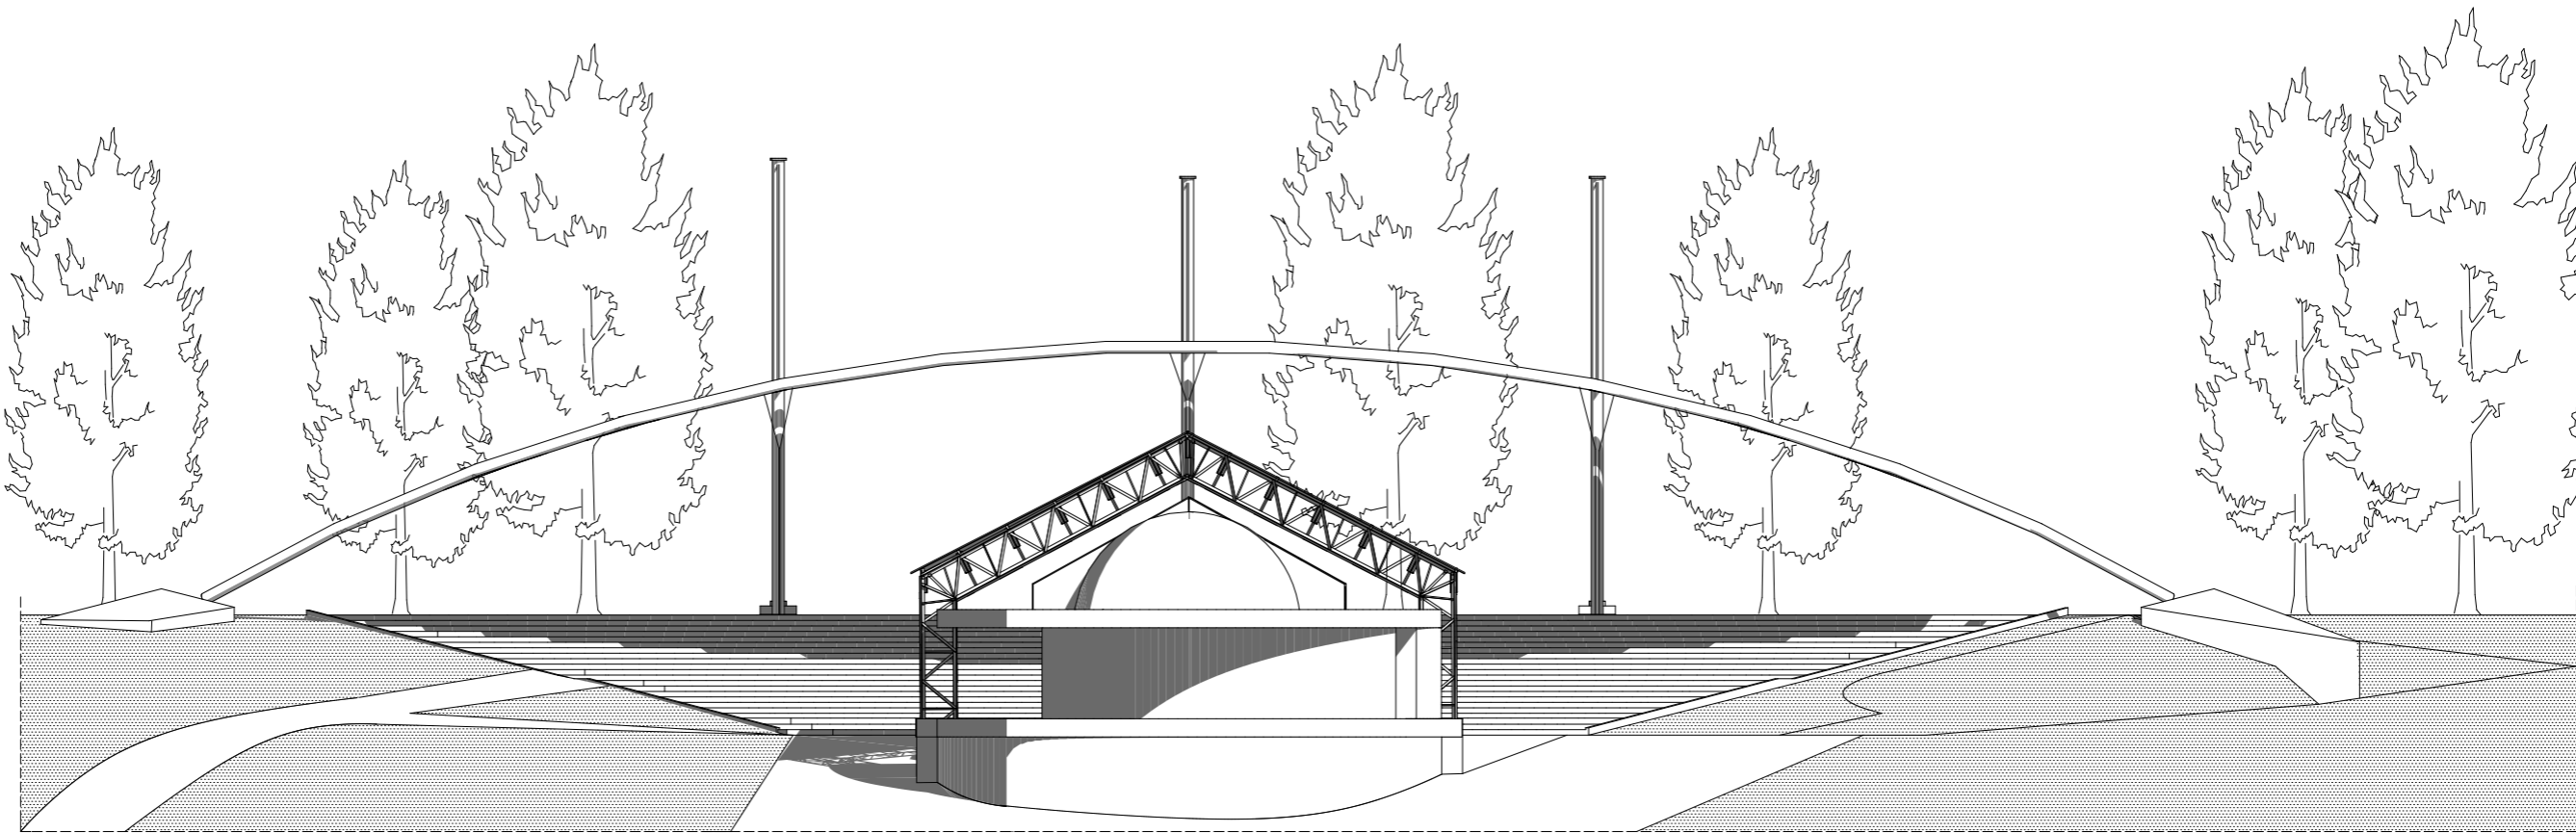

WIDOK NA ZADASZENIE WIDOWNI AMFITEATRU Z TYŁU SCENY

pracownia architektoniczna Sieradz ul. Krótka 4			a3p rojekt
rysunek: ELEWACJE 1			
nazwa inwestycji: Przebudowa i rozbudowa amfiteatru miejskiego			
adres inwestycji: dz. nr ewid. 245/10, obr. geod. 3 Sieradz ul. Klonowa			
data: 12.2011	skala: 1:200	rys: A.04	
opracował i kreślił: arch; inż. bud. Rafał Baszczyński			
branża architektoniczna: mgr inż. arch. Andrzej Antczak upr. 1/R-194/ŁOIA/04			
branża konstrukcyjna: mgr inż. Zdzisław Tworek upr: 690/87			