

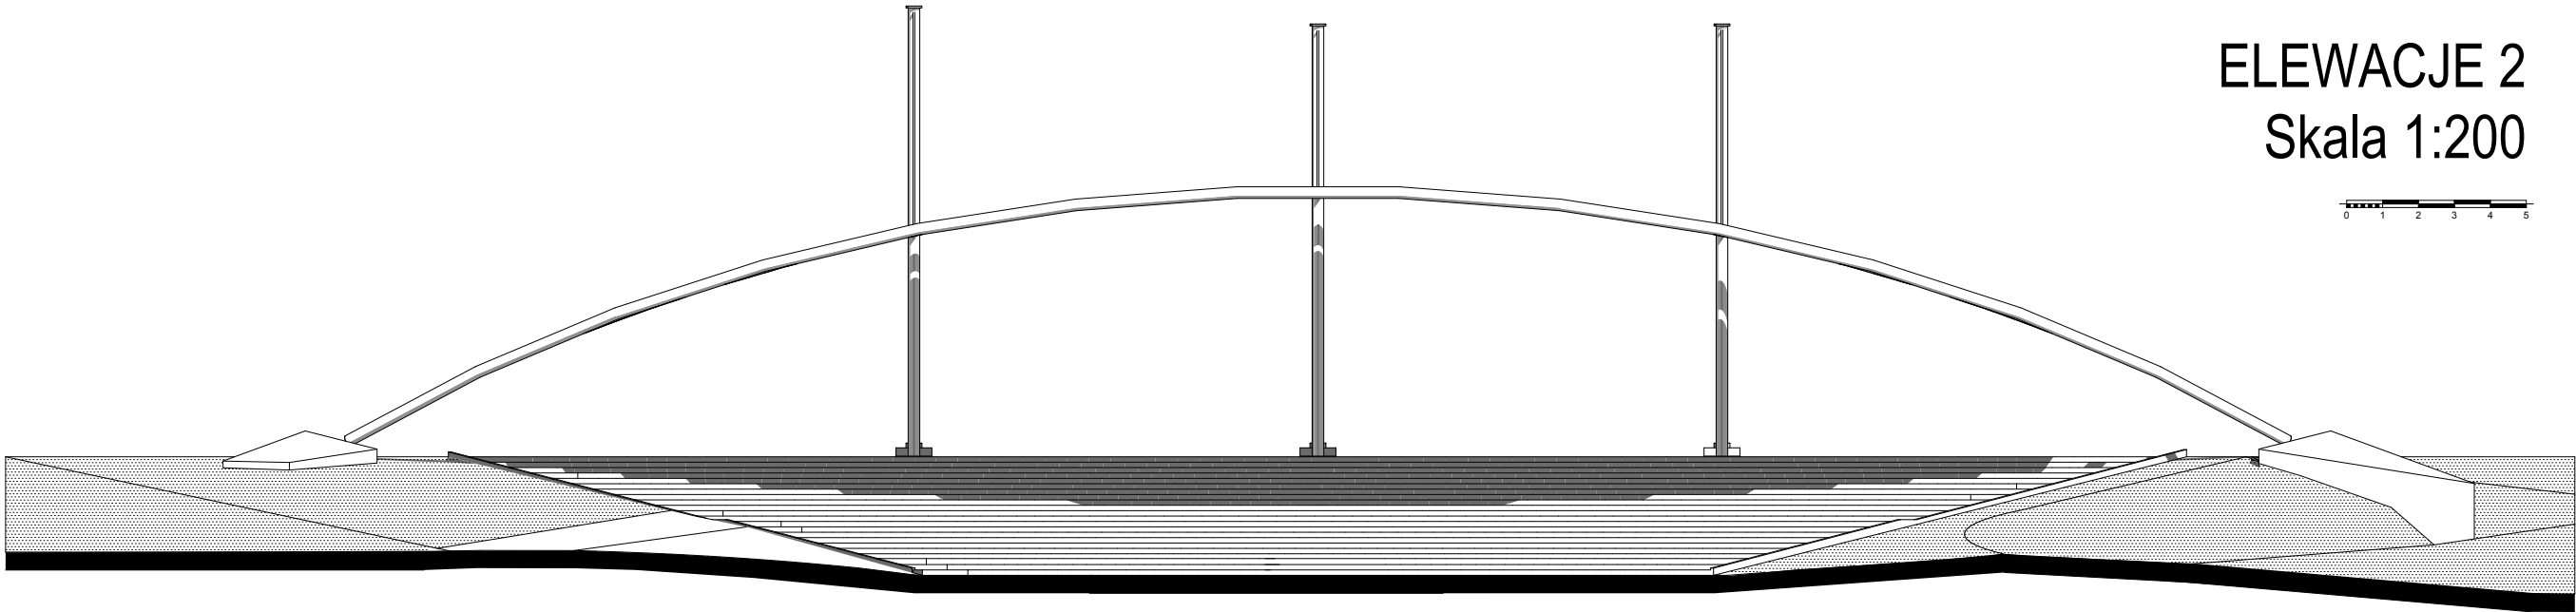


ELEWACJE 2
Skala 1:200

 

WIDOK NA ZADASZENIE WIDOWNI AMFITEATRU

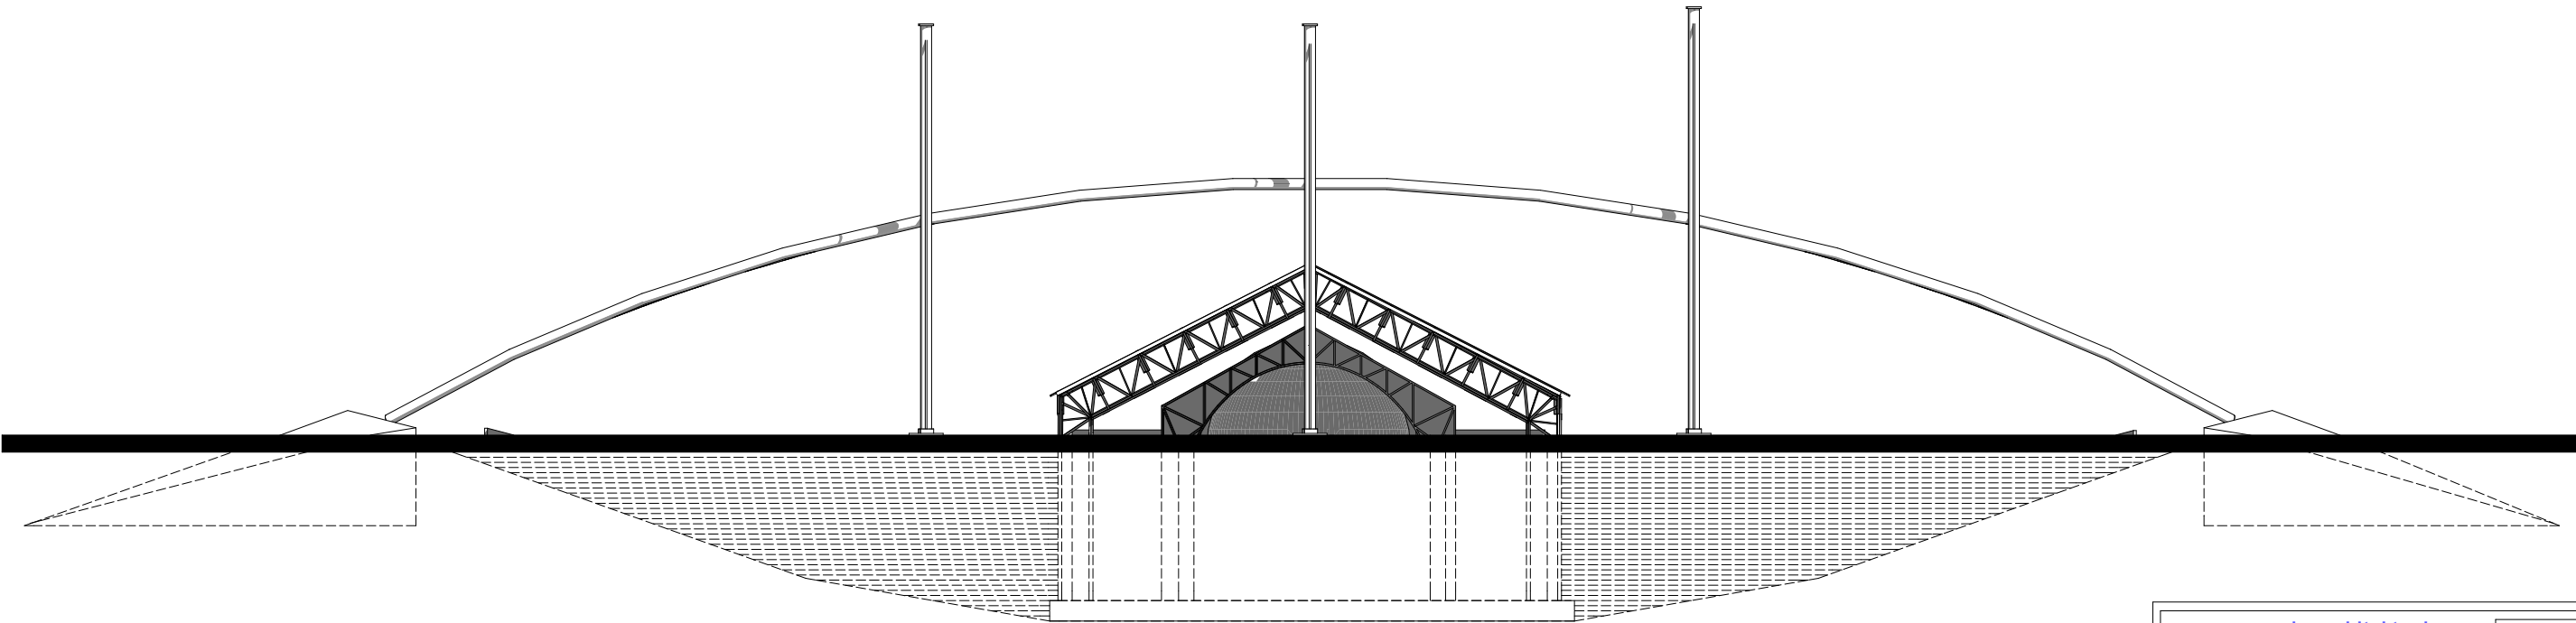

WIDOK NA ZADASZENIE WIDOWNI AMFITEATRU Z PRZODU SCENY

pracownia architektoniczna
Sieradz ul. Krótka 4

a3p
roj
ekt

rysunek:
ELEWACJE 2

nazwa inwestycji:

Przebudowa i rozbudowa amfiteatru
miejskiego

adres inwestycji:

dz. nr ewid. 245/10, obr. geod. 3
Sieradz ul. Klonowa

data:

12.2011

skala:

1:200

rys:

A.05

opracował i kreślił:

arch; inż. bud. Rafał Baszczyński

branża architektoniczna:

mgr inż. arch. Andrzej Antczak
upr. 1/R-194/Ł.OIA/04

branża konstrukcyjna:

mgr inż. Zdzisław Tworek
upr. 690/87