Widok z przodu
skala 1:100

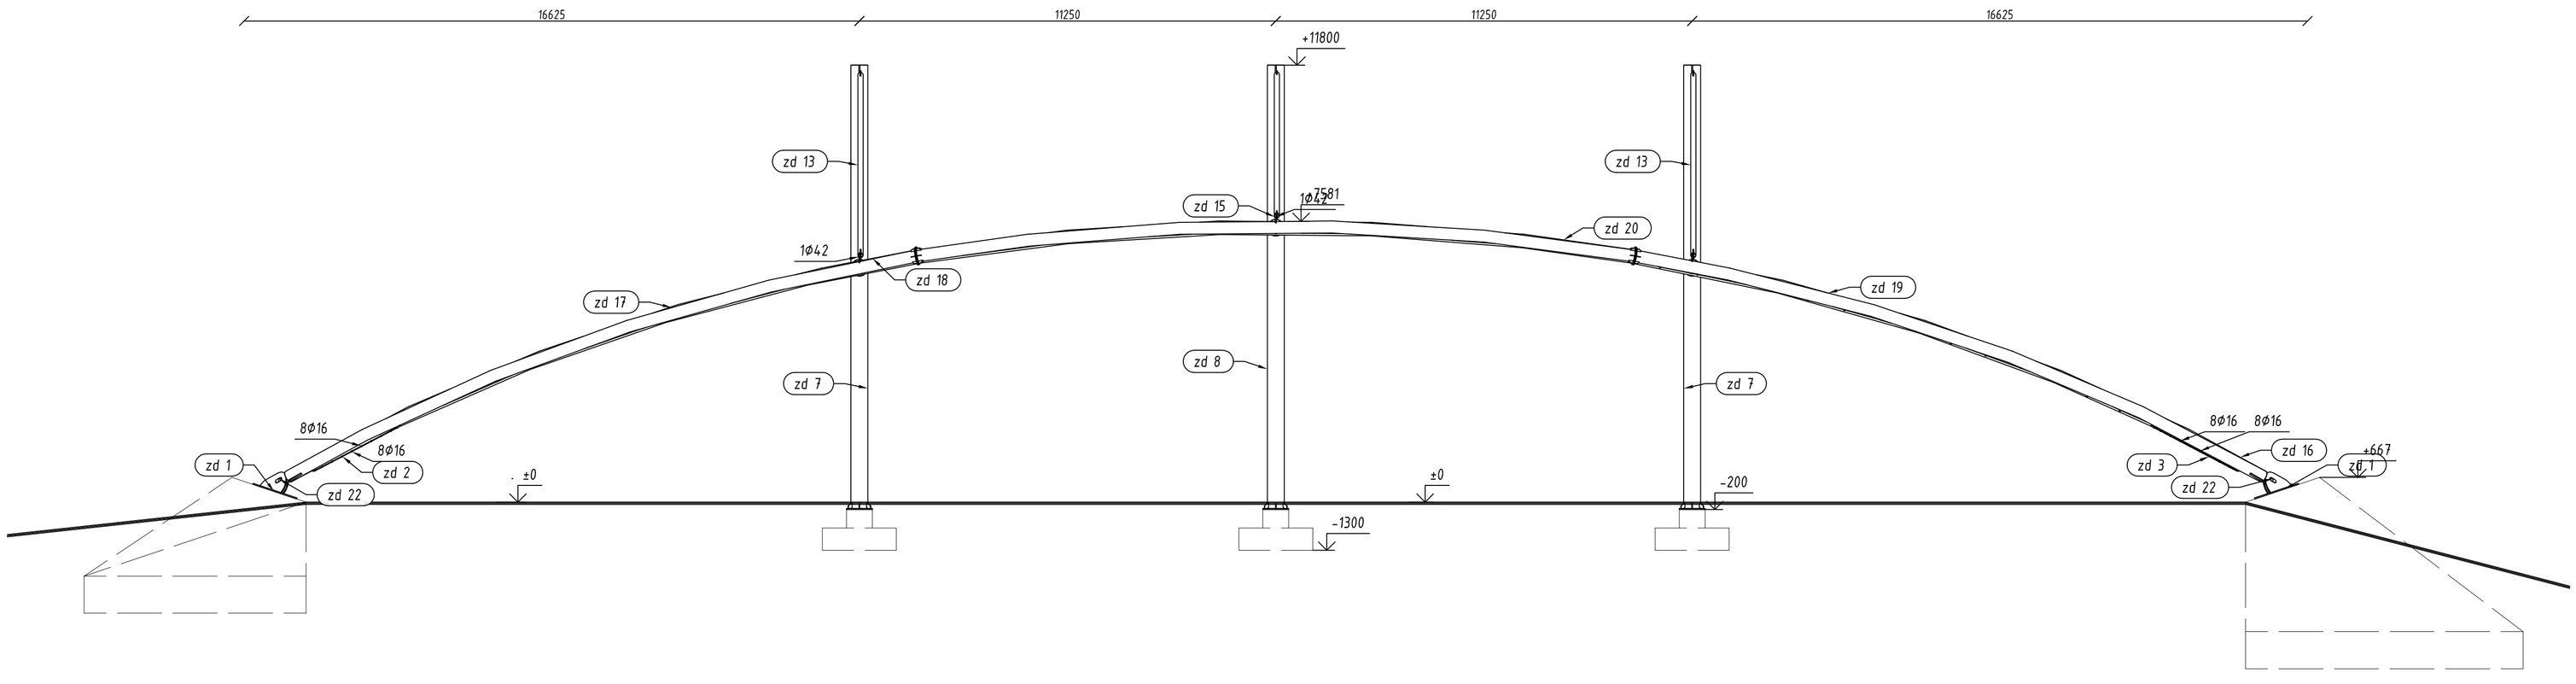

Pracownia architektoniczna
A3projekt

Tytuł projektu
Przebudowa i rozbudowa amfiteatru miejskiego

dz. nr. ewid. 245/10, obr. geod. 3
Sieradz ul. Klonowa

Nazwa rysunku
Rzut z przodu konstrukcji zadaszenia

Status Rysunku
branża konstrukcyjna

Numer Rysunku	Skala projektu
K.02	**1:100**

Narysowany przez **mgr inż. Tomasz Świtała**	Podpis
Projektowany przez **mgr inż. Zdzisław Tworek** **upr: 690/87**	Podpis
Sprawdzony przez **mgr inż. Jacek Galk** **upr. LOD/0621/PWOK/06**	Podpis