


Widok z boku
skala 1:100

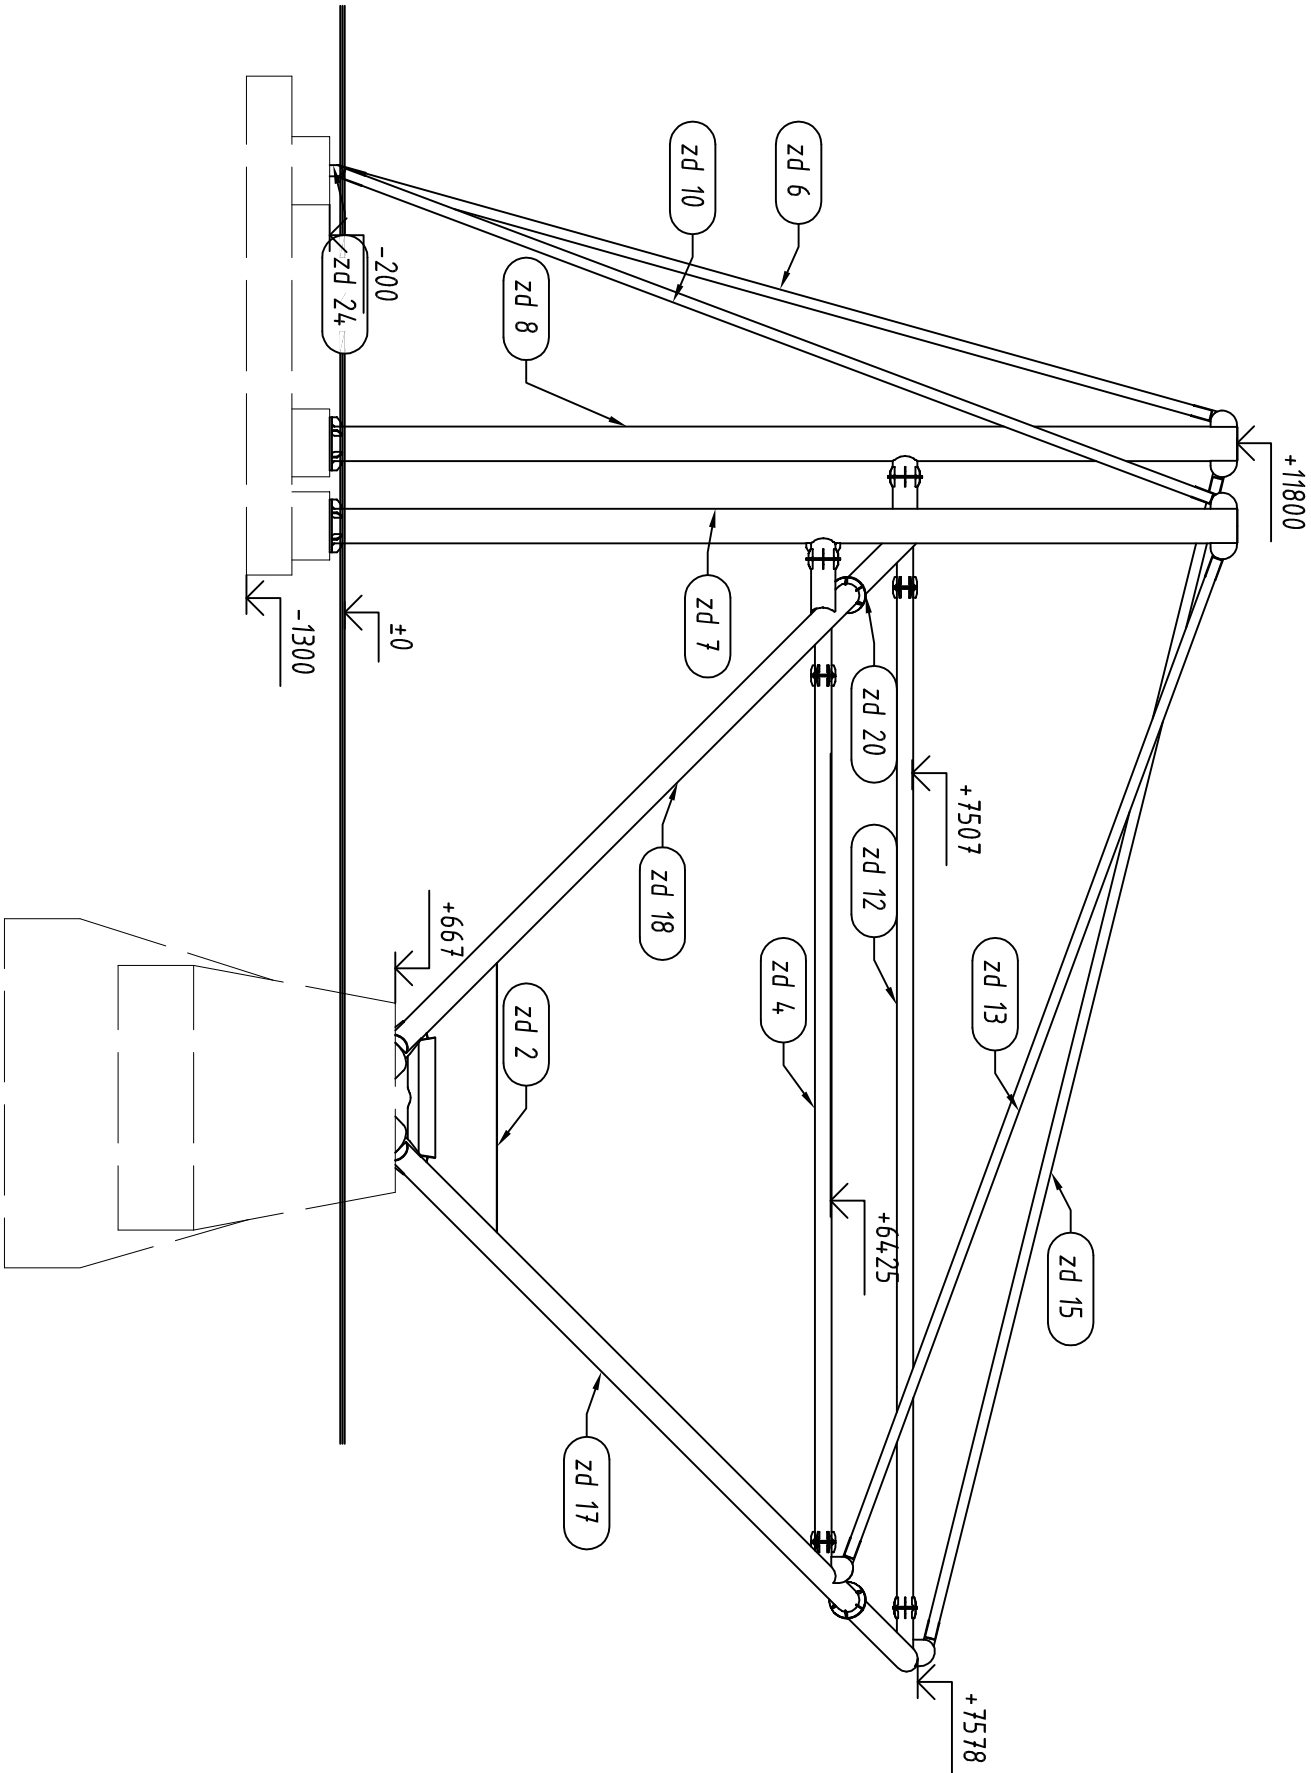

Pracownia architektoniczna A3projekt	
Tytuł projektu Przebudowa i rozbudowa amfiteatru miejskiego	
dz. nr. ewid. 245/10, obr. geod. 3 Sieradz ul. Klonowa	
Nazwa rysunku Rzut z boku konstrukcji zadaszenia	
Status Rysunku branża konstrukcyjna	
Numer Rysunku K.04	Skala projektu 1:100
Narysowany przez mgr inż. Tomasz Świątala	Podpis
Projektowany przez mgr inż. Zdzisław Tworek upr. 690/87	Podpis
Sprawdzony przez mgr inż. Jacek Gaik upr. LOD/0621/PWOK/06	Podpis