zd 1 szt. 2
skala 1:10

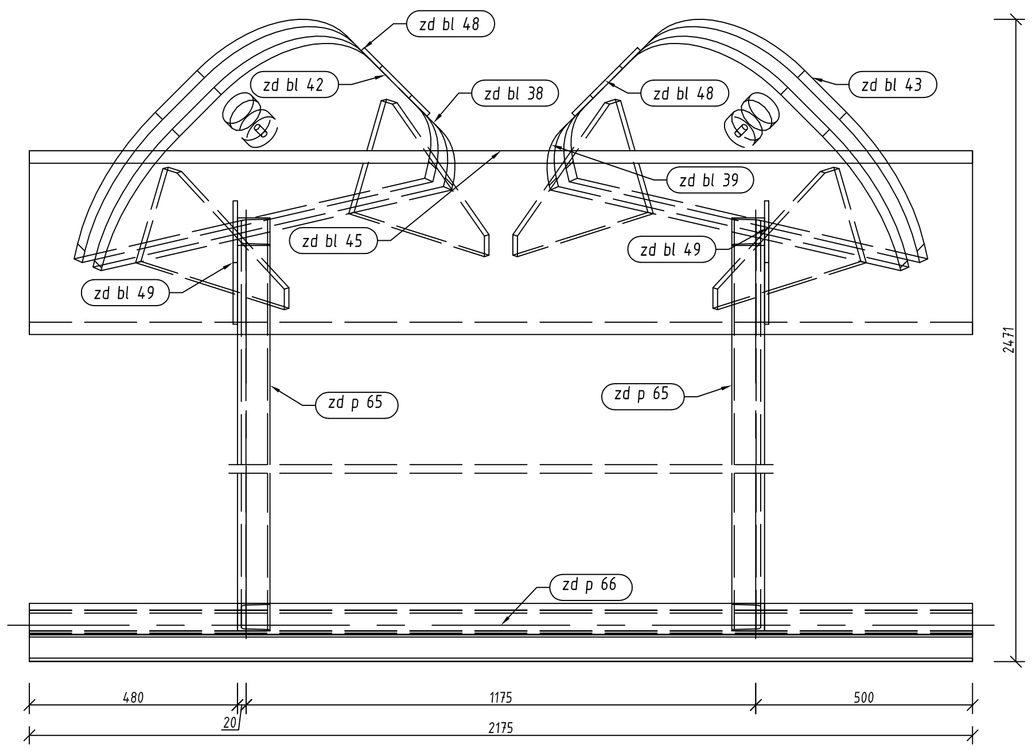

zd 1 Widok z góry
skala 1:10

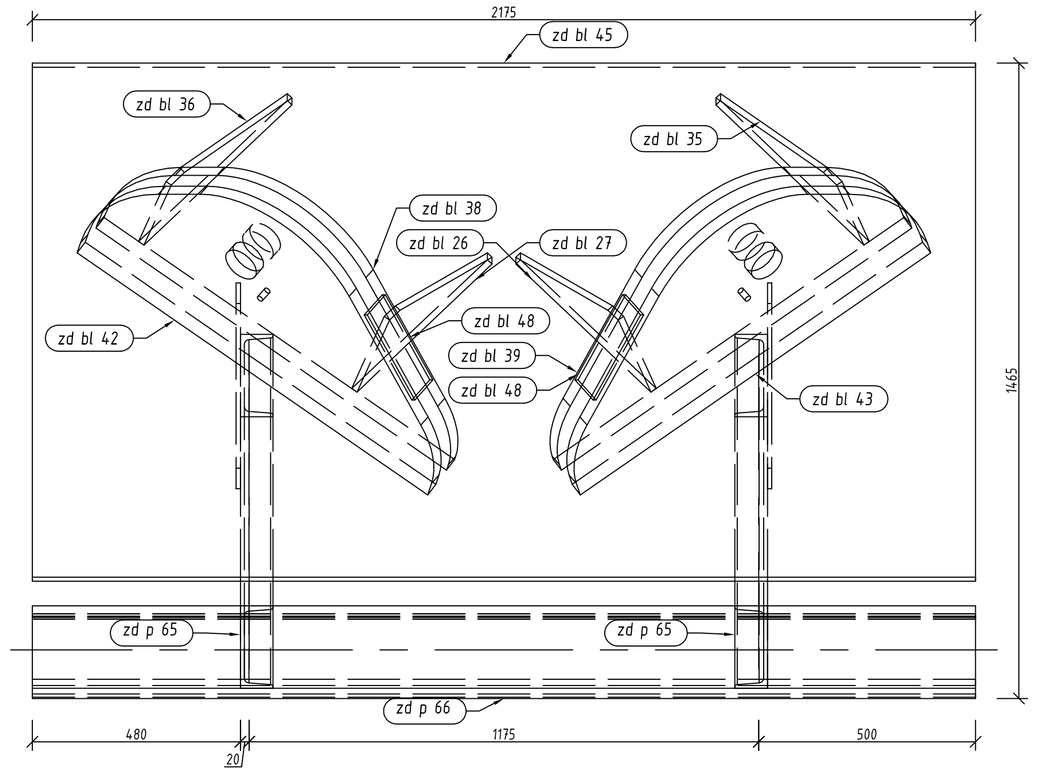

zd 1 Widok z prawej
skala 1:10

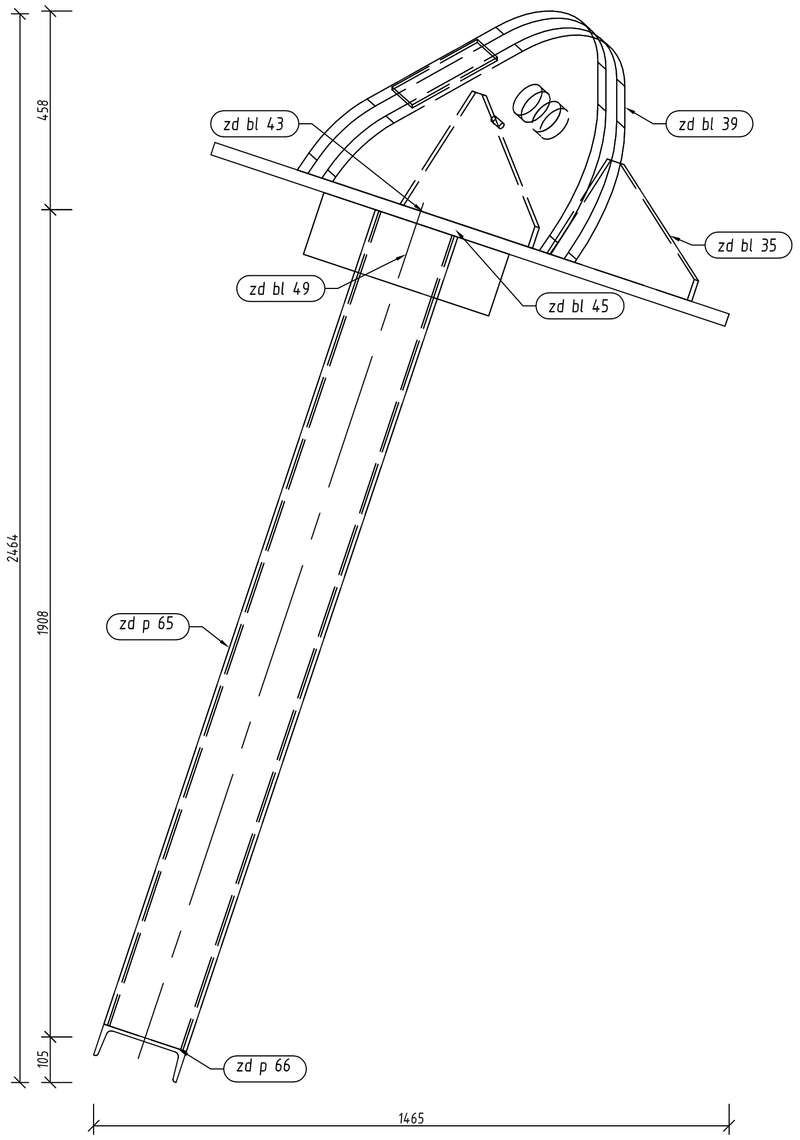

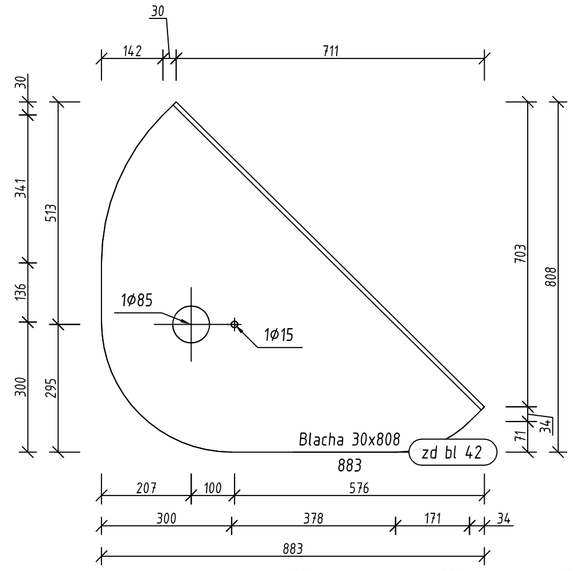

skala 1:10

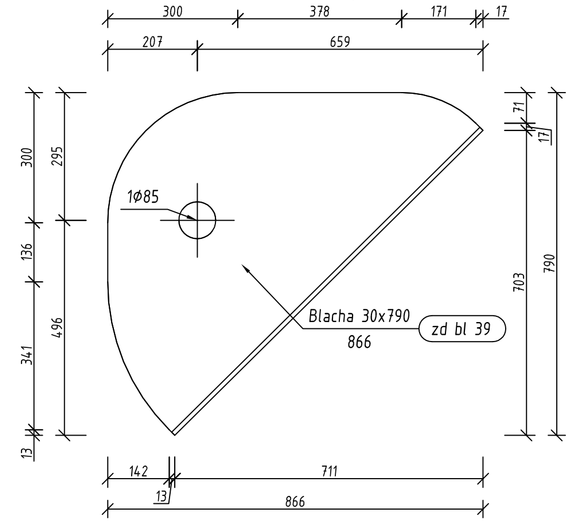

skala 1:10

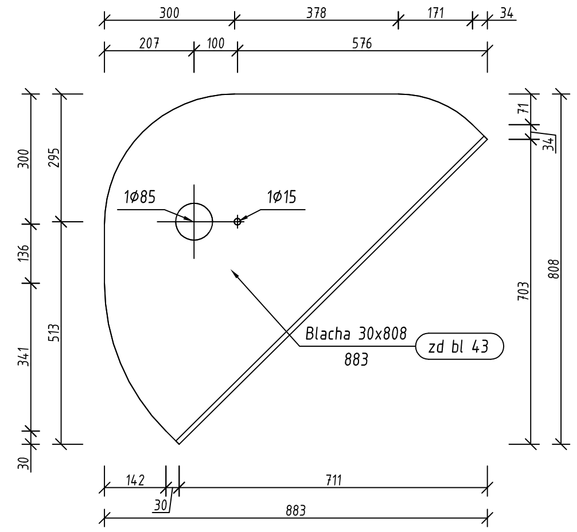

skala 1:10

zd 1 Podpora lewa 1:20

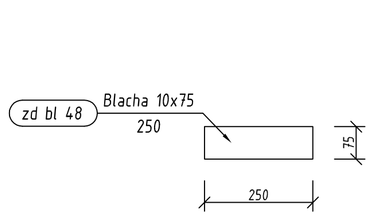

skala 1:10

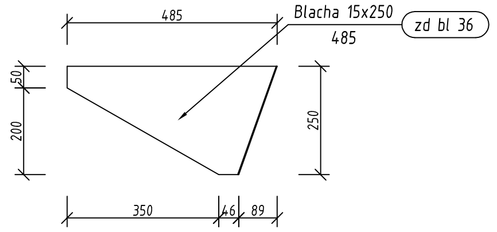

skala 1:10

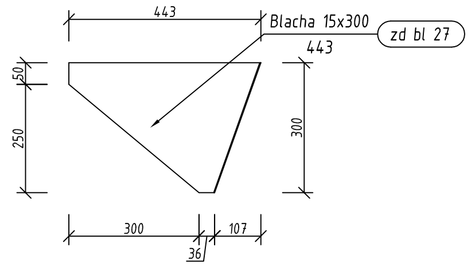

skala 1:10

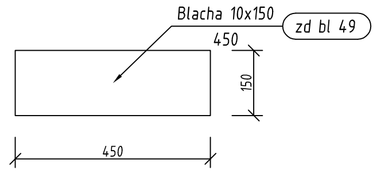

skala 1:10

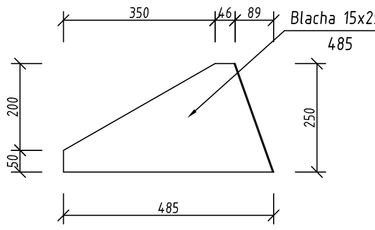

skala 1:10

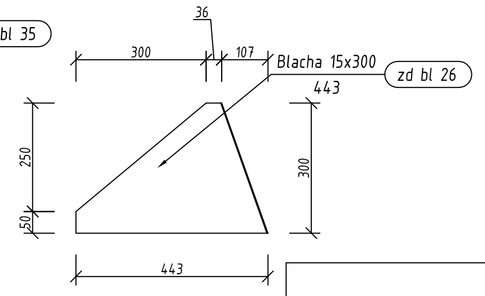

skala 1:10

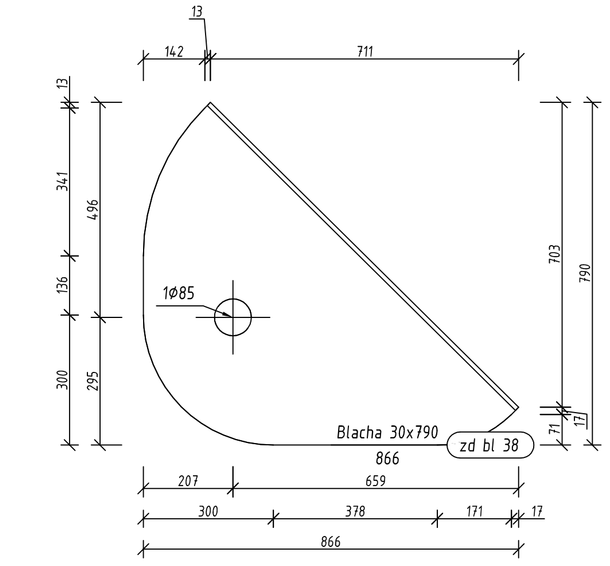

skala 1:10

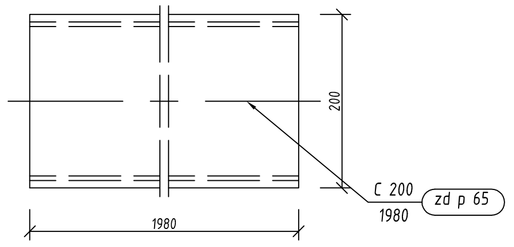

skala 1:5

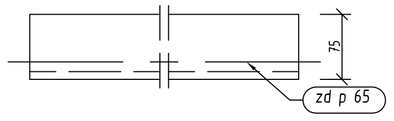

skala 1:5

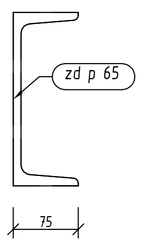

skala 1:5

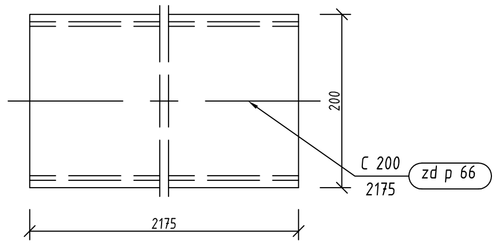

skala 1:5

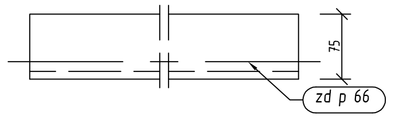

skala 1:5

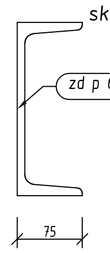

skala 1:5

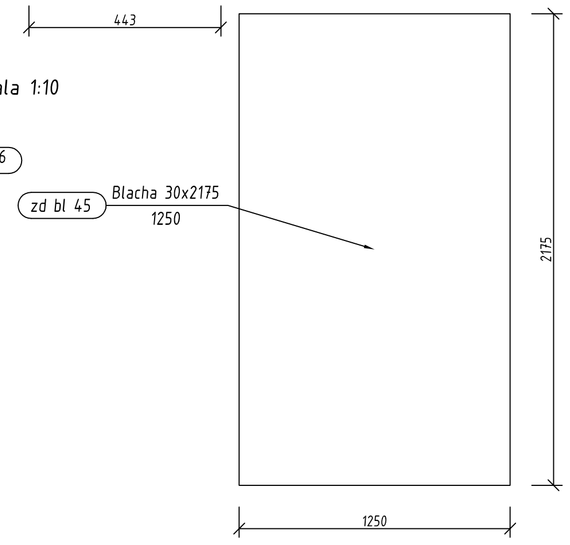

skala 1:20

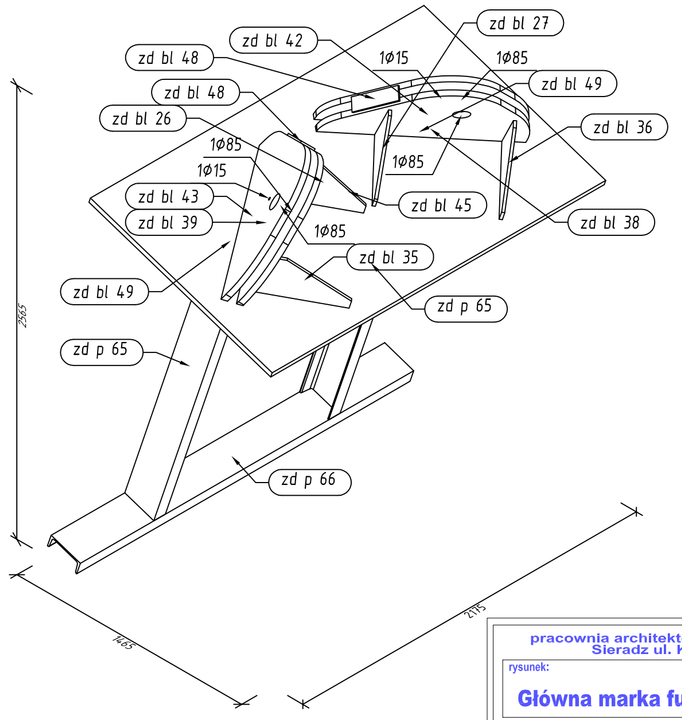

Pozycja	Przekrój	Gatunek	Liczba	Długość (mm)	Masa		
					Jednostkowa (kg/m)	Elementu (kg)	Całkowita (kg)
Pozycja zd 1 Liczba=2 Masa Elementu=1216,46(kg)							
zd bl 26	Blacha 15x300	S 355	1	442,62		9,30	9,30
zd bl 27	Blacha 15x300	S 355	1	442,62		9,30	9,30
zd bl 35	Blacha 15x250	S 355	1	484,64		8,81	8,81
zd bl 36	Blacha 15x250	S 355	1	484,64		8,81	8,81
zd bl 38	Blacha 30x790	S 355	1	865,53		89,95	89,95
zd bl 39	Blacha 30x790	S 355	1	865,53		89,95	89,95
zd bl 42	Blacha 30x808	S 355	1	882,93		95,70	95,70
zd bl 43	Blacha 30x808	S 355	1	882,93		95,70	95,70
zd bl 45	Blacha 30x2175	S 355	1	1249,57		640,31	640,31
zd bl 48	Blacha 10x75	S 355	2	250,00		1,47	2,94
zd bl 49	Blacha 10x150	S 355	2	450,00		5,30	10,60
zd p 65	C 200	S 355	2	1979,90	25,280	50,05	100,10
zd p 66	C 200	S 355	1	2175,12	25,280	54,99	54,99
							1216,46
Masa łączna elementów (kg)							2432,92
Dodatek na spoiny : 2.0 % (kg)							48,66
Masa całkowita (kg)							2481,58

pracownia architektoniczna
Sieradz ul. Krótka 4

a3projekt

rysunek:
Główna marka fund.

nazwa inwestycji:
Przebudowa i rozbudowa amfiteatru miejskiego

adres inwestycji:
dz. nr. ewid. 245/10, obr. 3
Sieradz ul. Klonowa

data:	skala:	rys:
10.2011	1:10, 5	K.05

opracował:
mgr inż. Tomasz Świtała

branża konstrukcyjna:
mgr inż. Zdzisław Tworek
upr: 690/87